


鹤山市2023年度第四批次城镇建设用地图(Y Y360)

鹤山市雅瑶镇雅瑶村委会

单位: m.m²

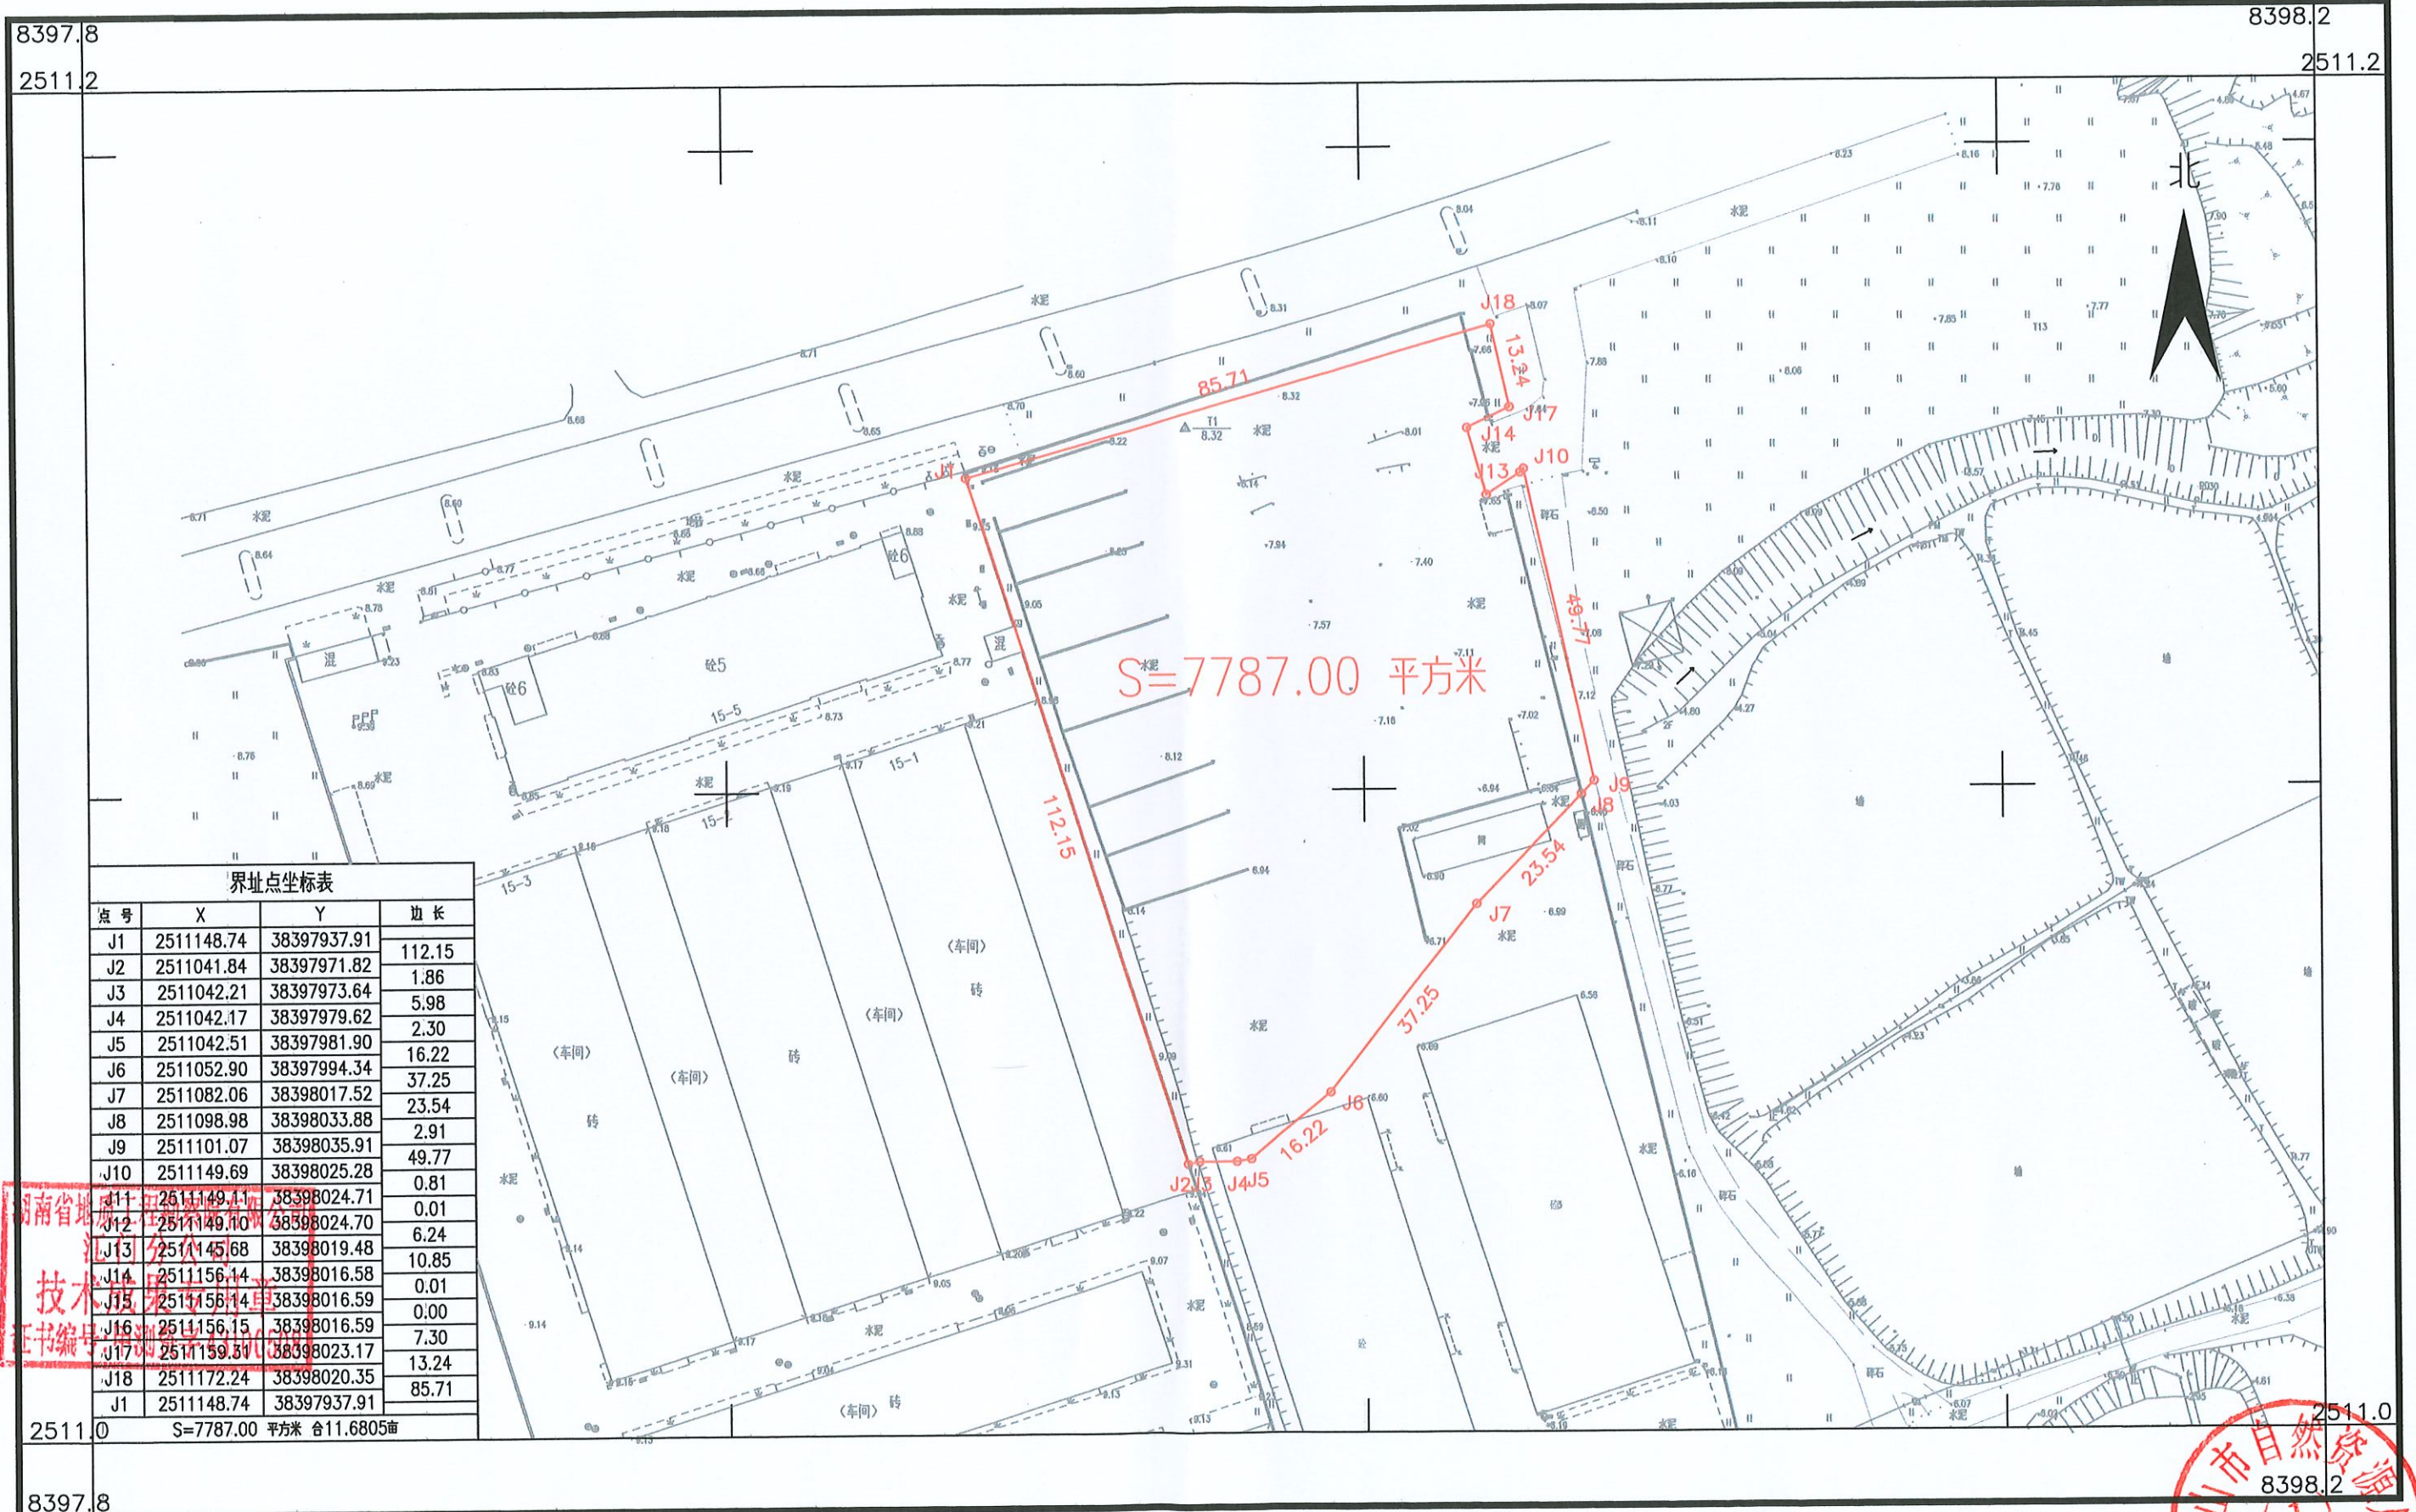

界址点坐标表

点号	X	Y	边长
J1	2511148.74	38397937.91	112.15
J2	2511041.84	38397971.82	1.86
J3	2511042.21	38397973.64	5.98
J4	2511042.17	38397979.62	2.30
J5	2511042.51	38397981.90	16.22
J6	2511052.90	38397994.34	37.25
J7	2511082.06	38398017.52	23.54
J8	2511098.98	38398033.88	2.91
J9	2511101.07	38398035.91	49.77
J10	2511149.69	38398025.28	0.81
J11	2511149.11	38398024.71	0.01
J12	2511149.10	38398024.70	6.24
J13	2511145.68	38398019.48	10.85
J14	2511156.14	38398016.58	0.01
J15	2511156.14	38398016.59	0.00
J16	2511156.15	38398016.59	7.30
J17	2511159.30	38398023.17	13.24
J18	2511172.24	38398020.35	85.71
J1	2511148.74	38397937.91	

S=7787.00 平方米 合11.6805亩

湖南省地质工程勘察院有限公司 江门分公司

湖南省地质工程勘察院有限公司
技术成果专用章
证书编号: 湘地勘院字[2023]第001号

鹤山市自然资源局
8398.2
2511.0
绘图员: 麦钰澄
检查员: 金 梓
审核员: 周泳锋

2023年2月数字化制图
2000国家大地坐标系, 中央子午线114度
1985国家高程基准, 等高距为1米
2007年版式

1:1000