

# 鹤山市2023年度第五十五批次城镇建设用农用地转用红线图

鹤山市鹤城镇南洞村委会


单位: m, m<sup>2</sup>

8381.15

8381.85

2505.22

2505.22

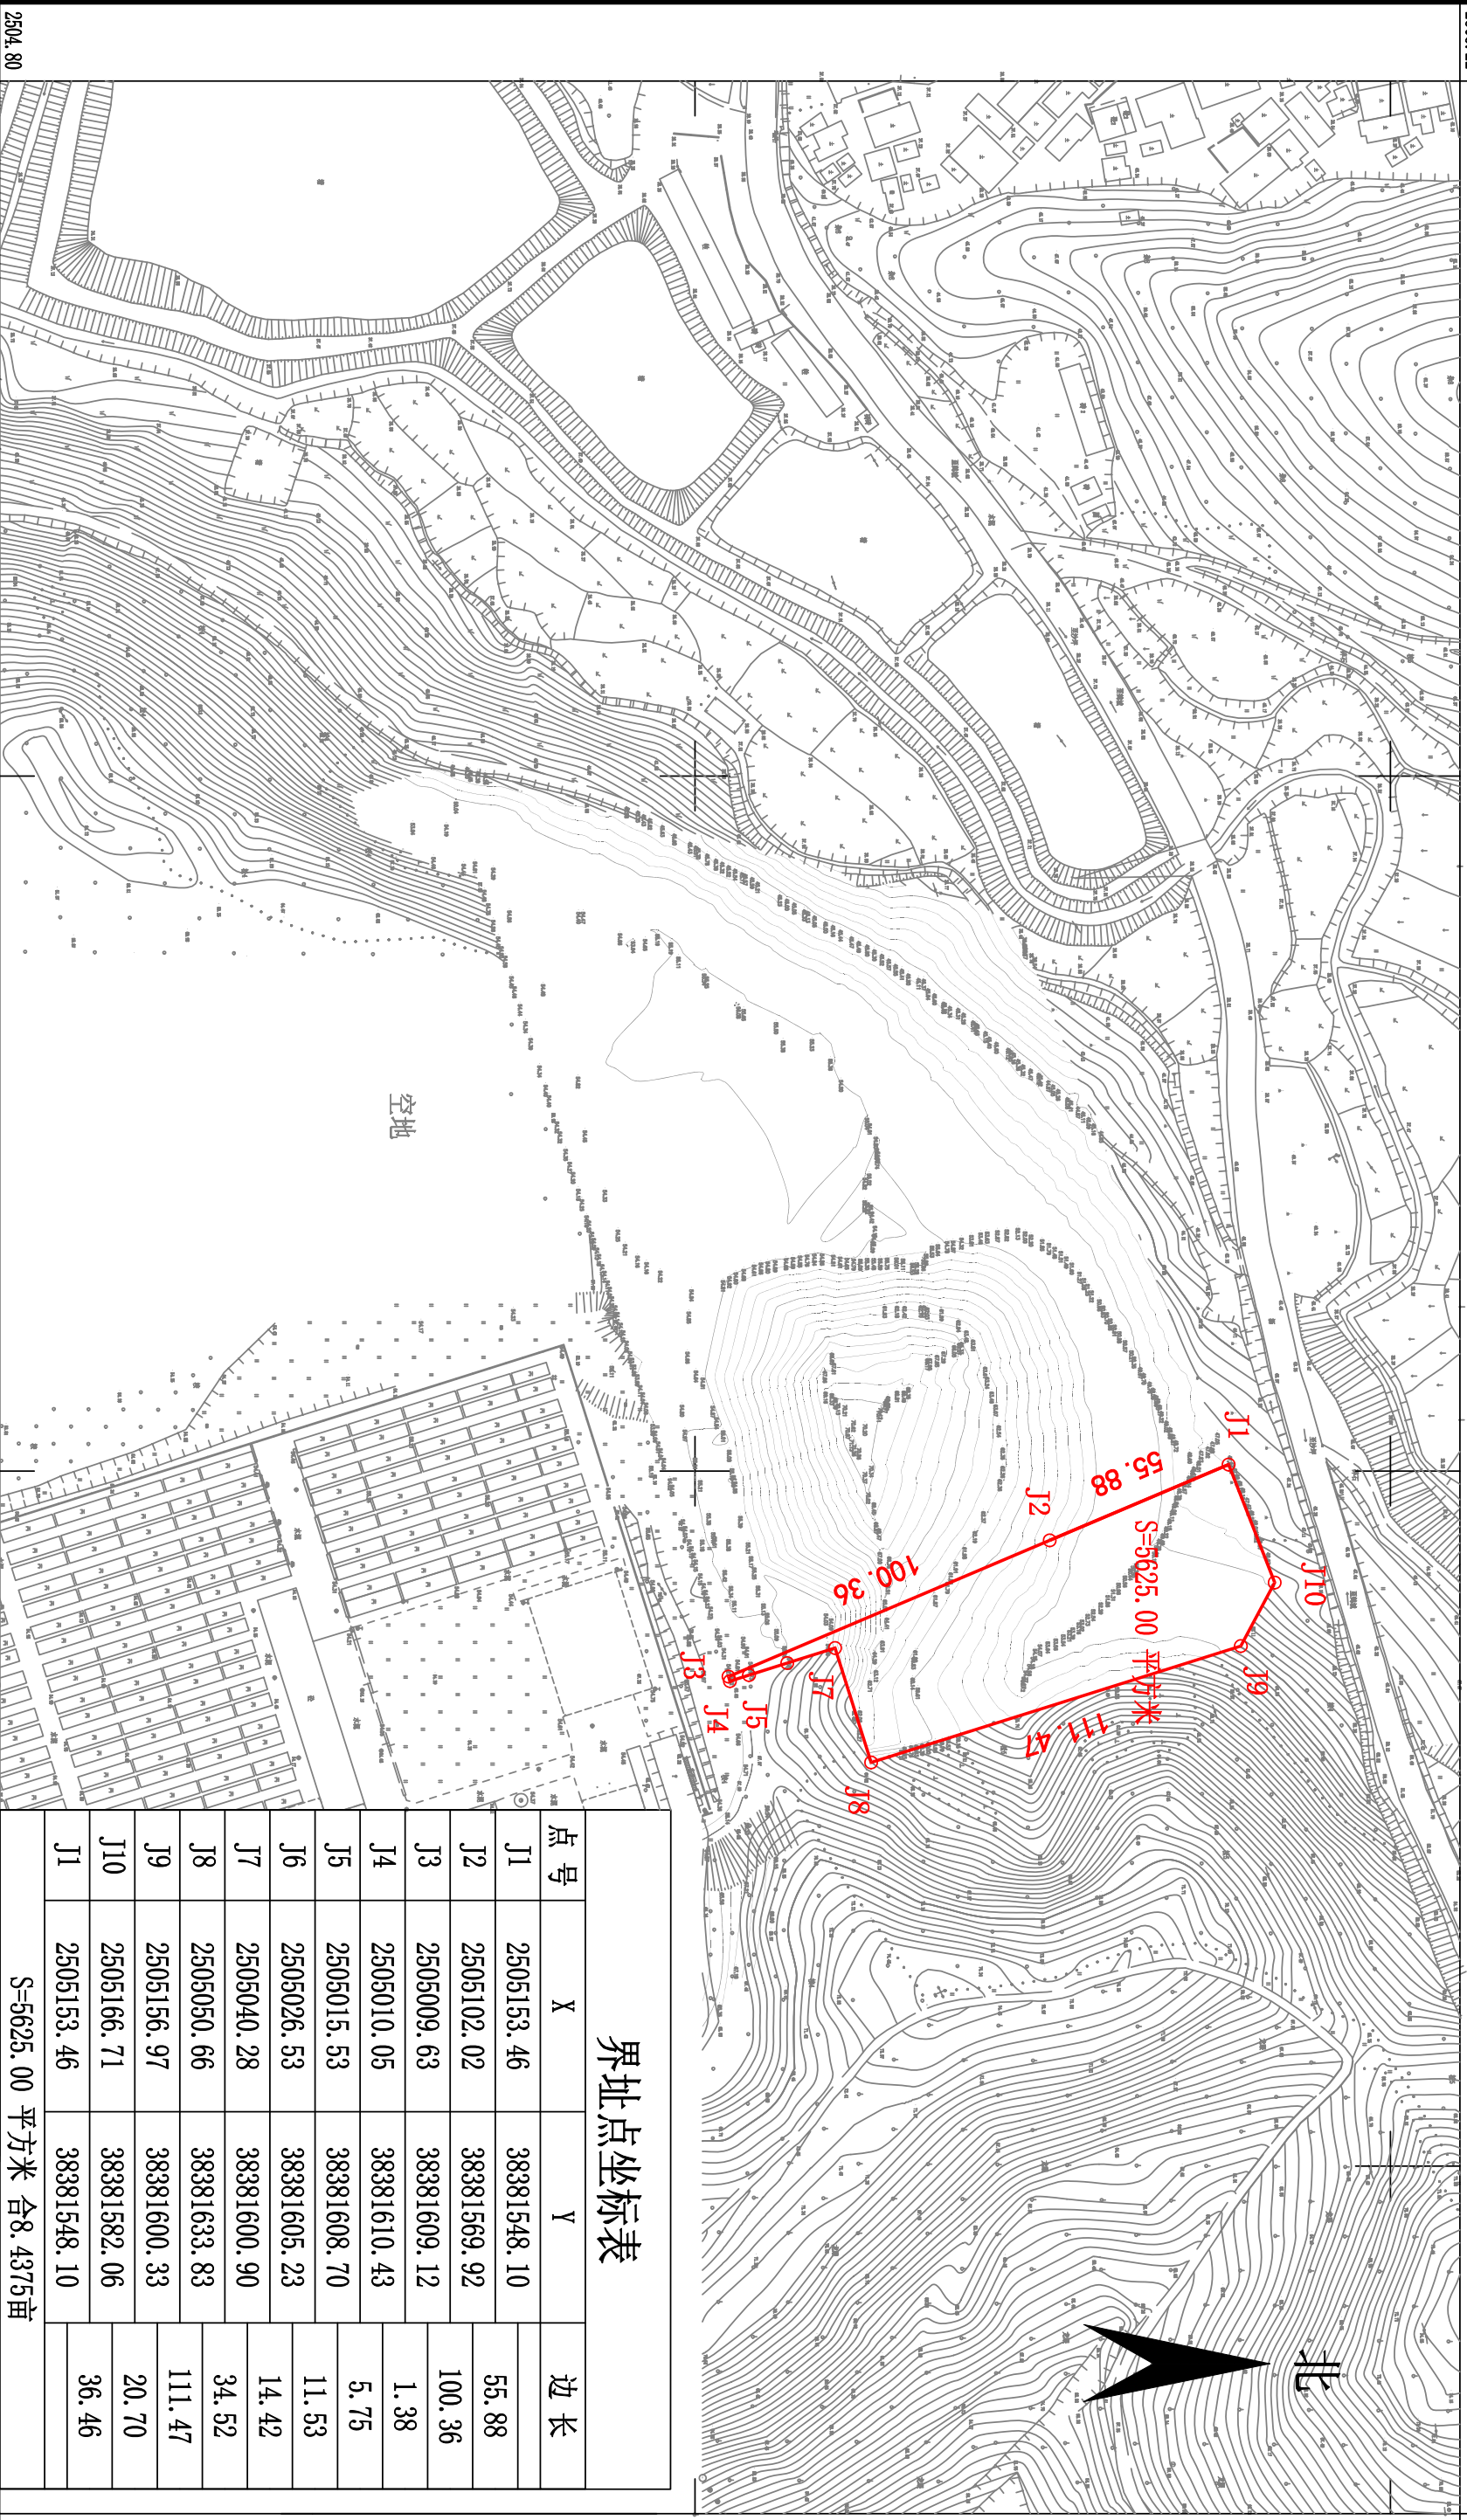

界址点坐标表

点号	X	Y	边长
J1	2505153.46	38381548.10	55.88
J2	2505102.02	38381569.92	100.36
J3	2505009.63	38381609.12	1.38
J4	2505010.05	38381610.43	5.75
J5	2505015.53	38381608.70	11.53
J6	2505026.53	38381605.23	14.42
J7	2505040.28	38381600.90	34.52
J8	2505050.66	38381633.83	111.47
J9	2505156.97	38381600.33	20.70
J10	2505166.71	38381582.06	36.46
J1	2505153.46	38381548.10	
S=5625.00 平方米 合8.4375亩			

2504.80

2504.80

8381.15

8381.85