


# 省道S270线鹤山赤岗村至霄南村段改扩建工程（二期）拟征收公告附图

鹤山市古劳镇古劳村村委会

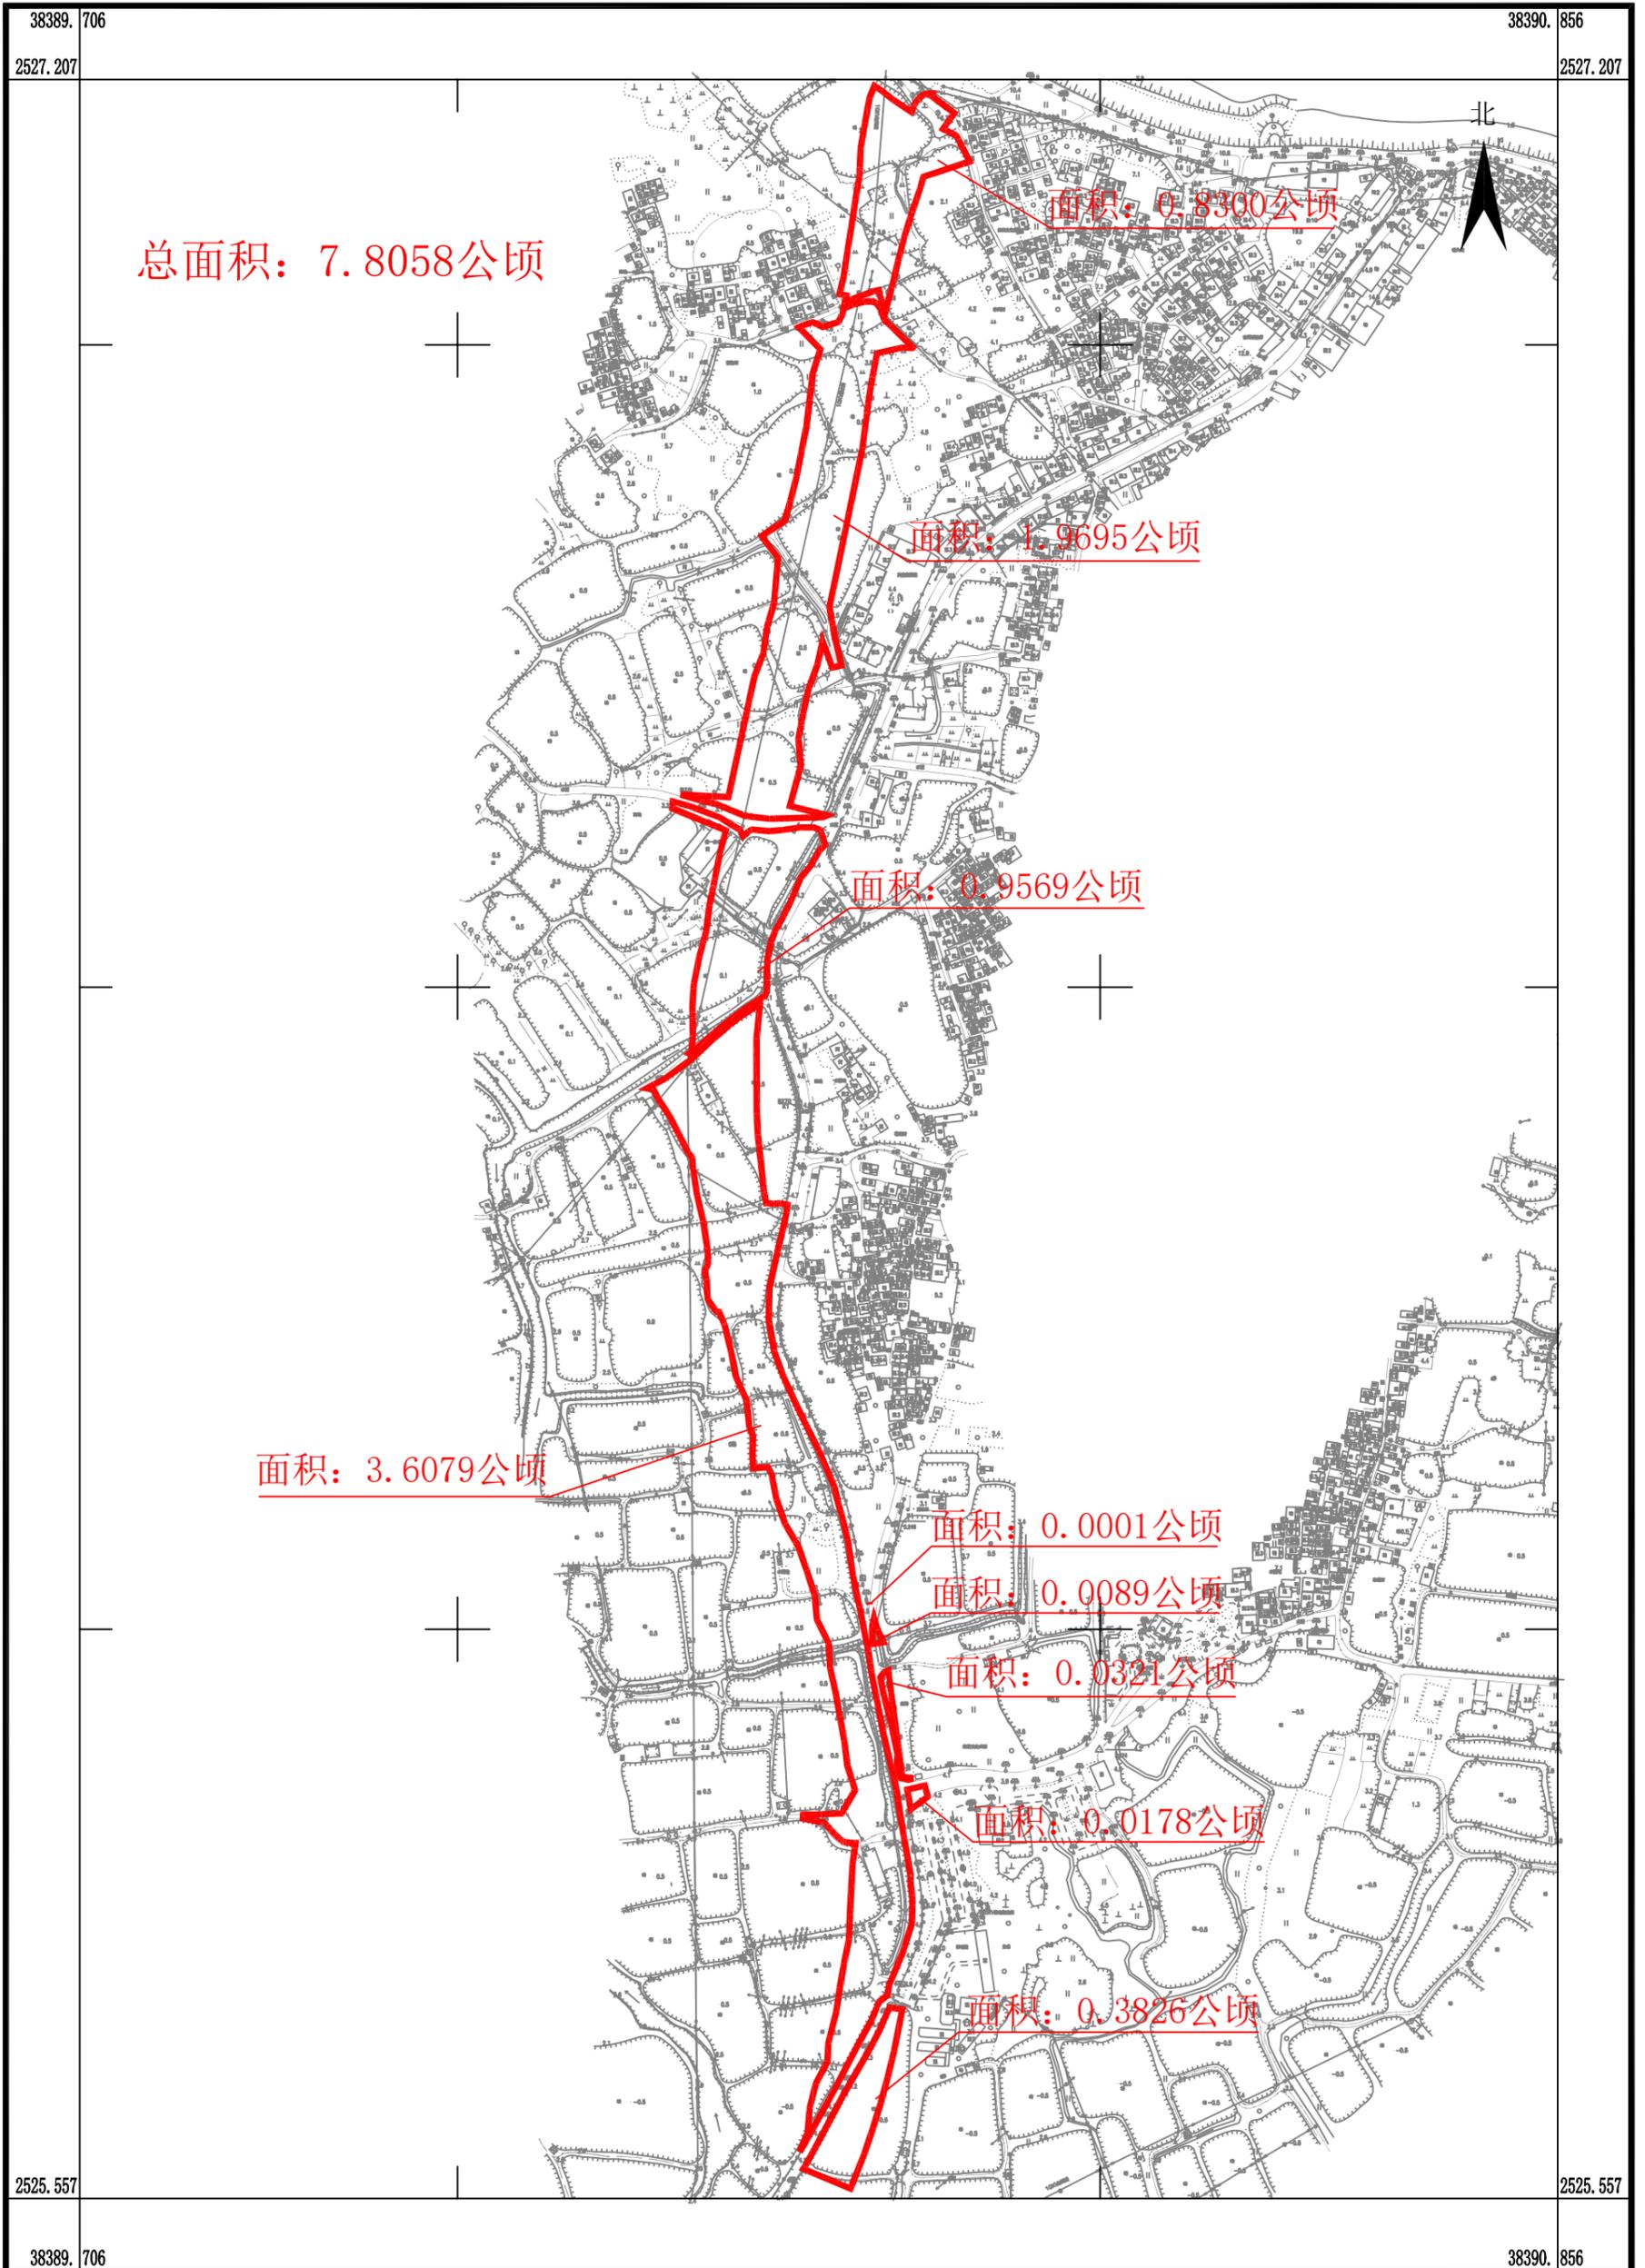

广东华地自然空间规划研究有限公司


2000国家大地坐标系，中央子午线114度  
1985年国家高程基准，等高距为0.5米  
GB/T 20257.1-2017国家基本比例尺地图图式 第1部分：1:500 1:1000 1:2000地形图图式  
2023年3月数字化制图

1:5000

测量员：刘健强  
绘图员：谭世娴  
审核：杨团

# 省道S270线鹤山赤岗村至霄南村段改扩建工程（二期）拟征收公告附图

鹤山市古劳镇古劳经济联合社

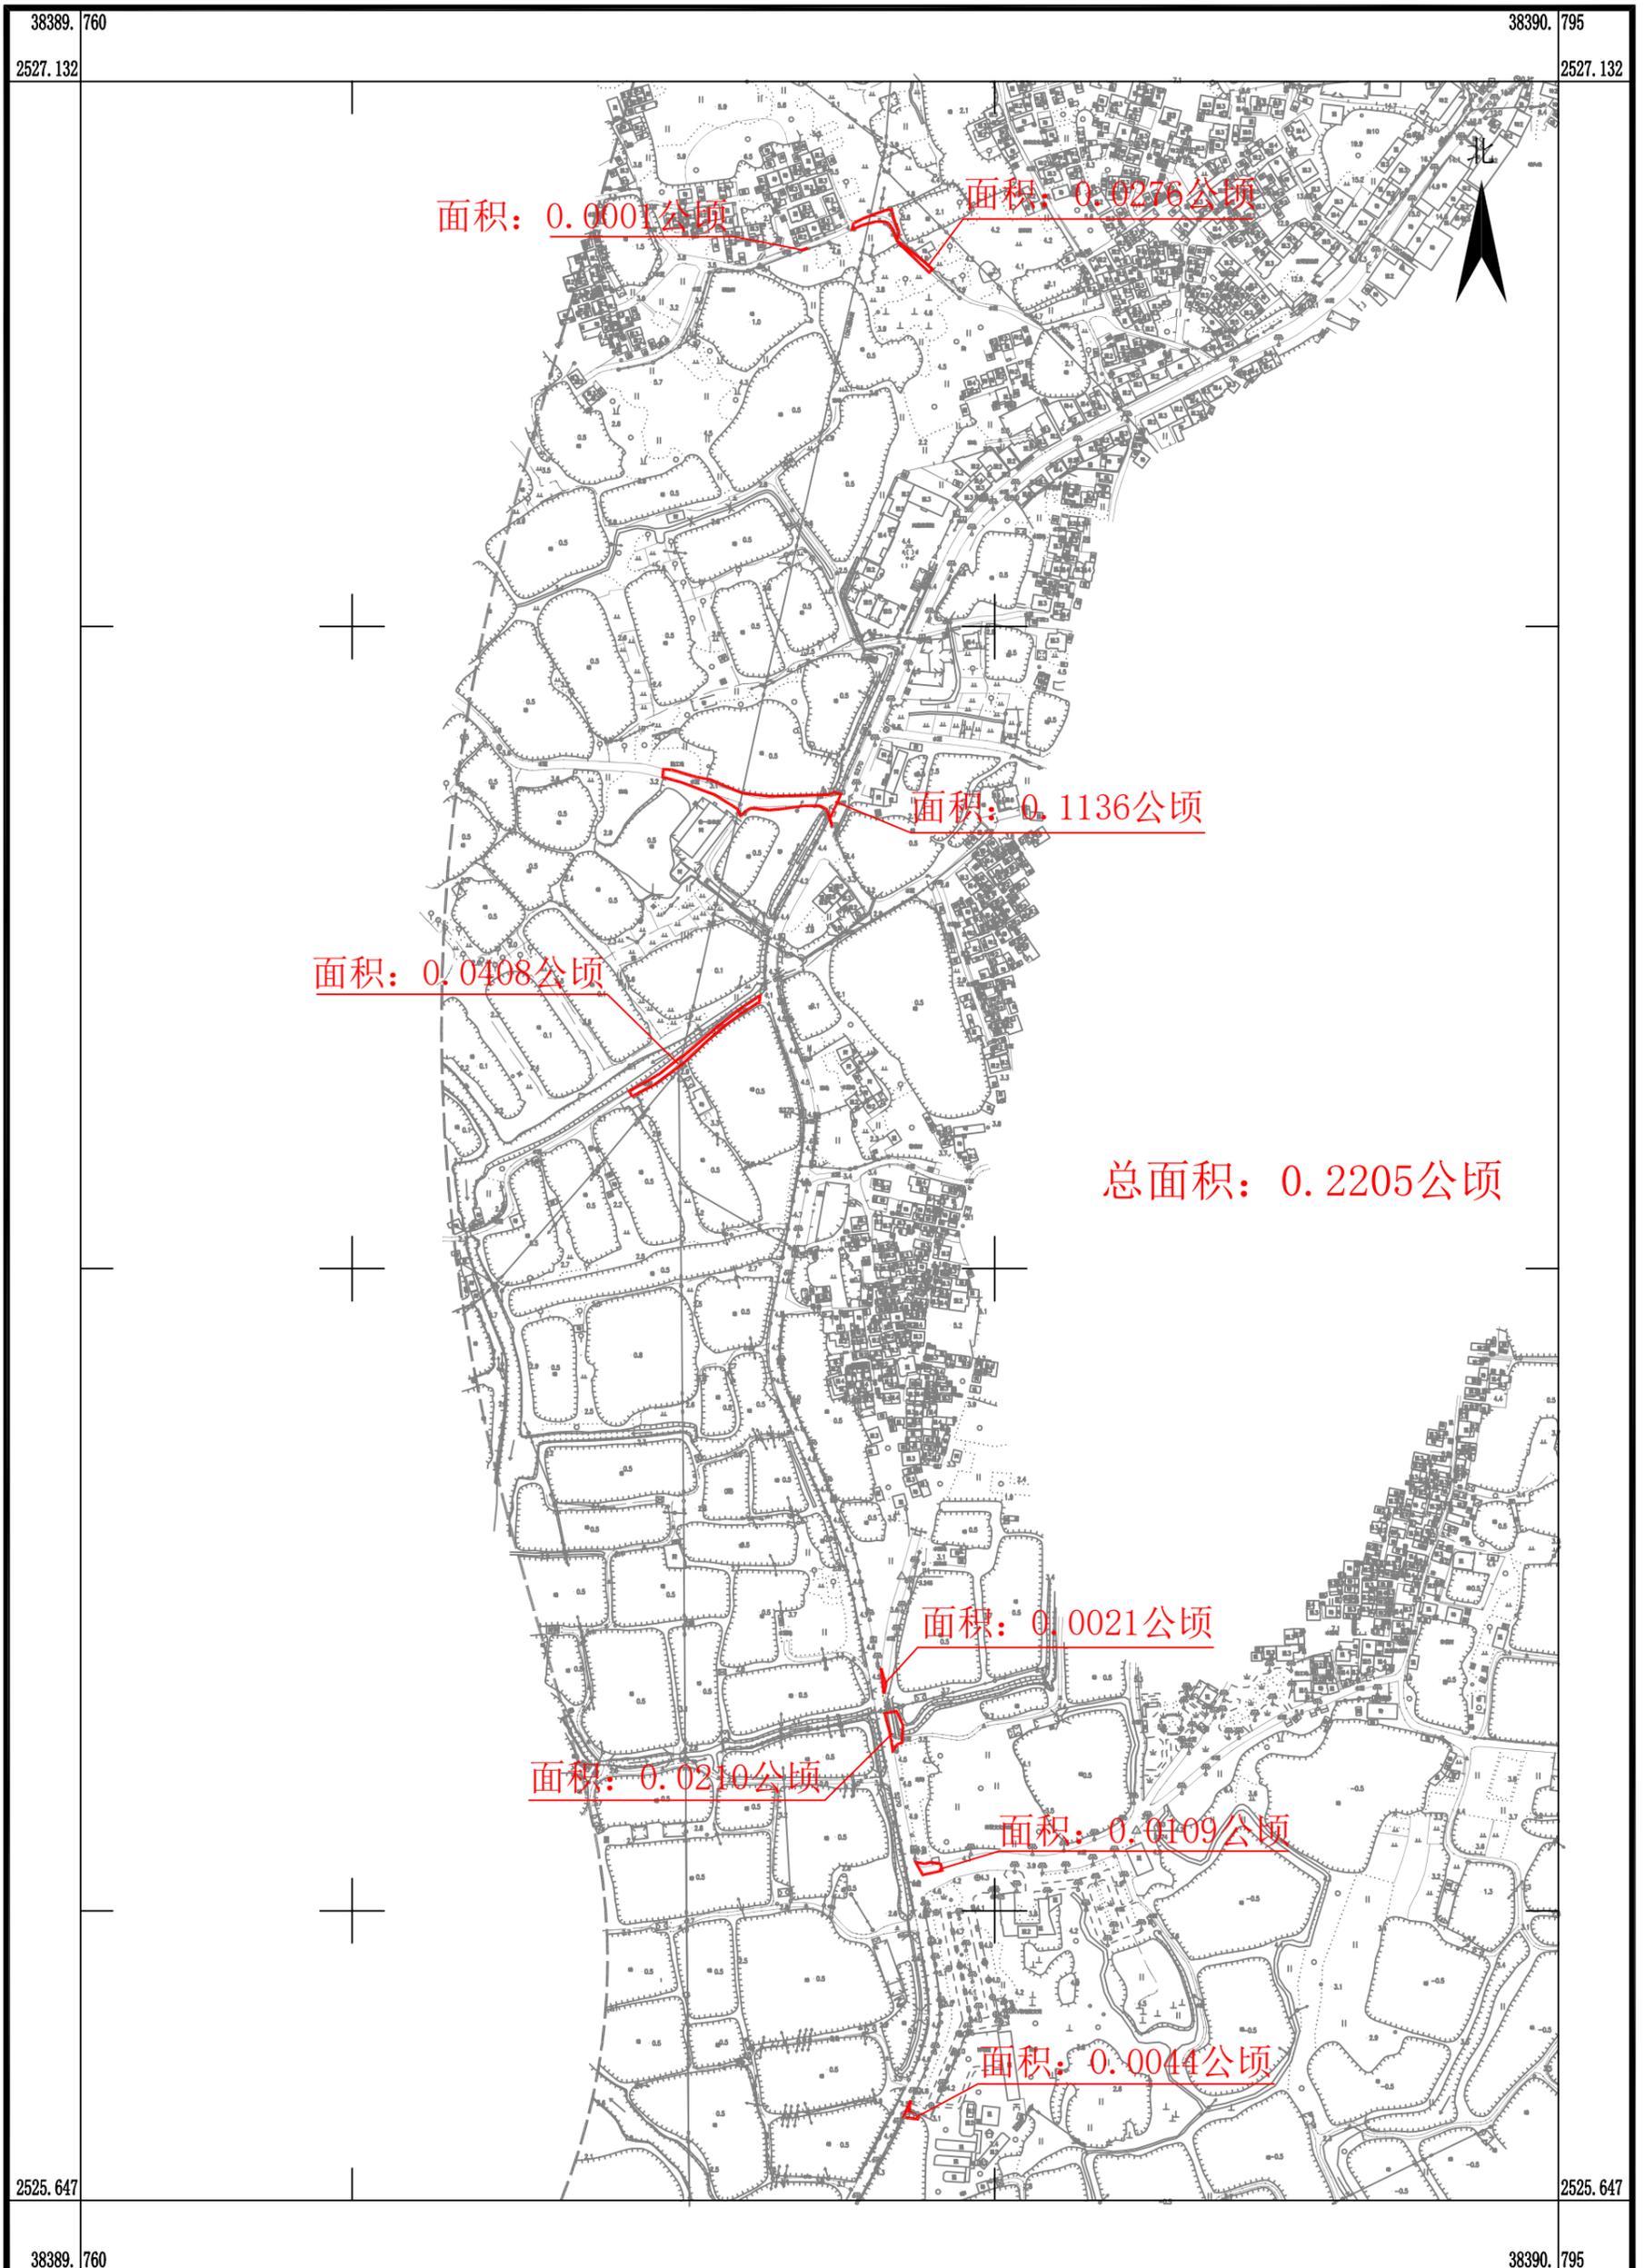

广东华地自然空间规划研究有限公司

2000国家大地坐标系, 中央子午线114度  
1985年国家高程基准, 等高距为0.5米  
GB/T 20257.1-2017国家基本比例尺地图图式 第1部分: 1:500 1:1000 1:2000地形图图式  
2023年3月数字化制图

1:4500

测量员: 刘健强  
绘图员: 谭世娴  
审核: 杨团