

鹤舞昆仑居住小区二期规划方案调整公示


本次规划方案调整内容如下：

为了有效推动项目持续开发合理运转，确保分期按时交付；在保证原车位数及绿地率不变的情况下将园区内停车位铺装及位置进行调整，具体如下：

- 1、45#楼南侧原生态停车位调为普通停车位，详见公示图位置1。
- 2、42#楼北侧、43#楼北侧原普通停车位调整为生态停车位，详见公示图位置2。
- 3、42#楼东南侧周边减少7个车位增加绿化，详见公示图位置3；45#南侧减少5个停车位，详见公示图位置4。
- 4、42#楼东北角增加1个停车位，东南侧转弯处增加1个停车位，详见公示图位置5；48#北侧增加3个，详见公示图位置6；42#楼南侧增加6个停车位，详见公示图位置7；44#楼西侧增加1个，详见公示图位置8。
- 5、调整后鹤舞昆仑居住小区二期的总建筑面积、容积率、绿化率、车位数等主要经济指标不变。详见主要技术经济指标表。

鹤山市广弘房地产有限公司
2023年5月26日

调整前

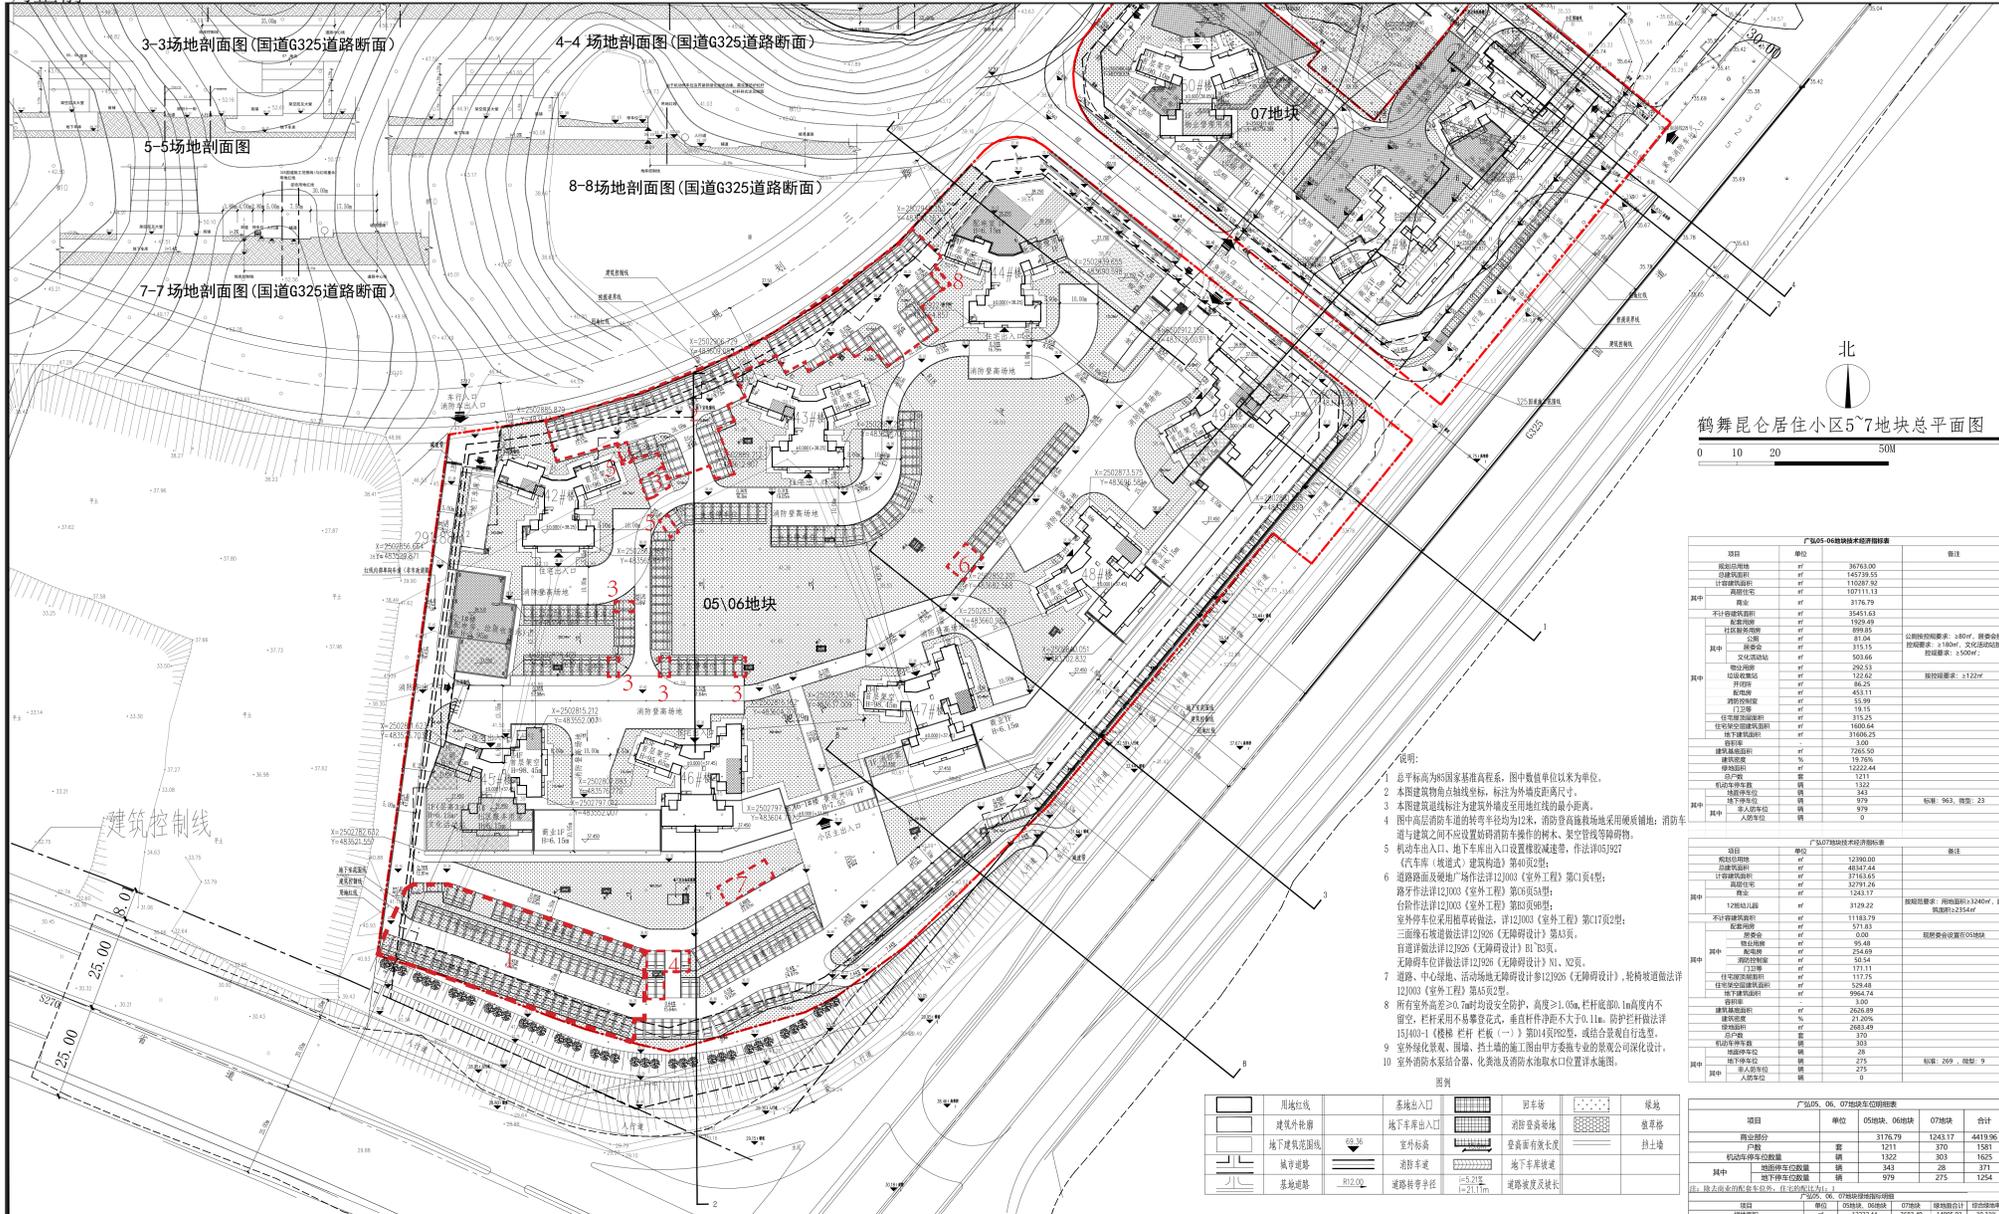

调整后

