



鹤山万洋众创城二期项目总平面图(A地块)

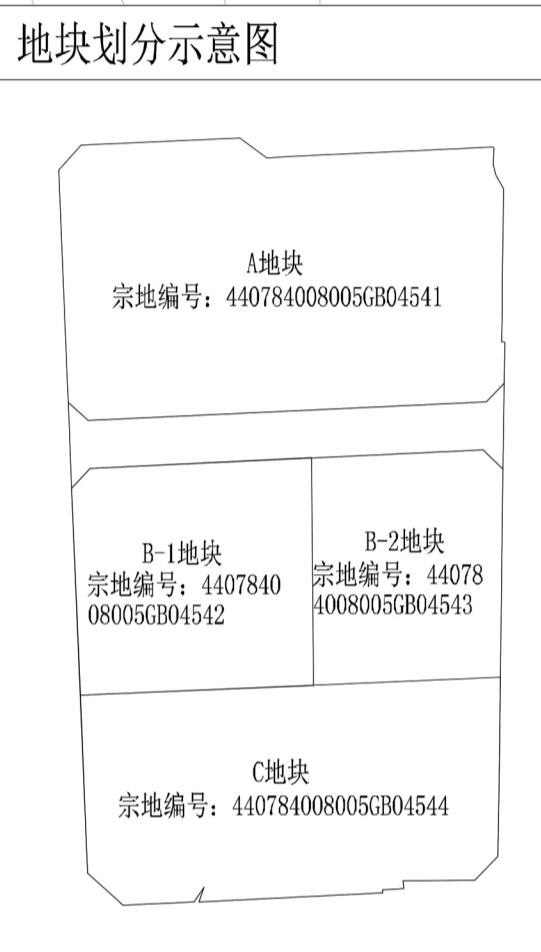

调整前

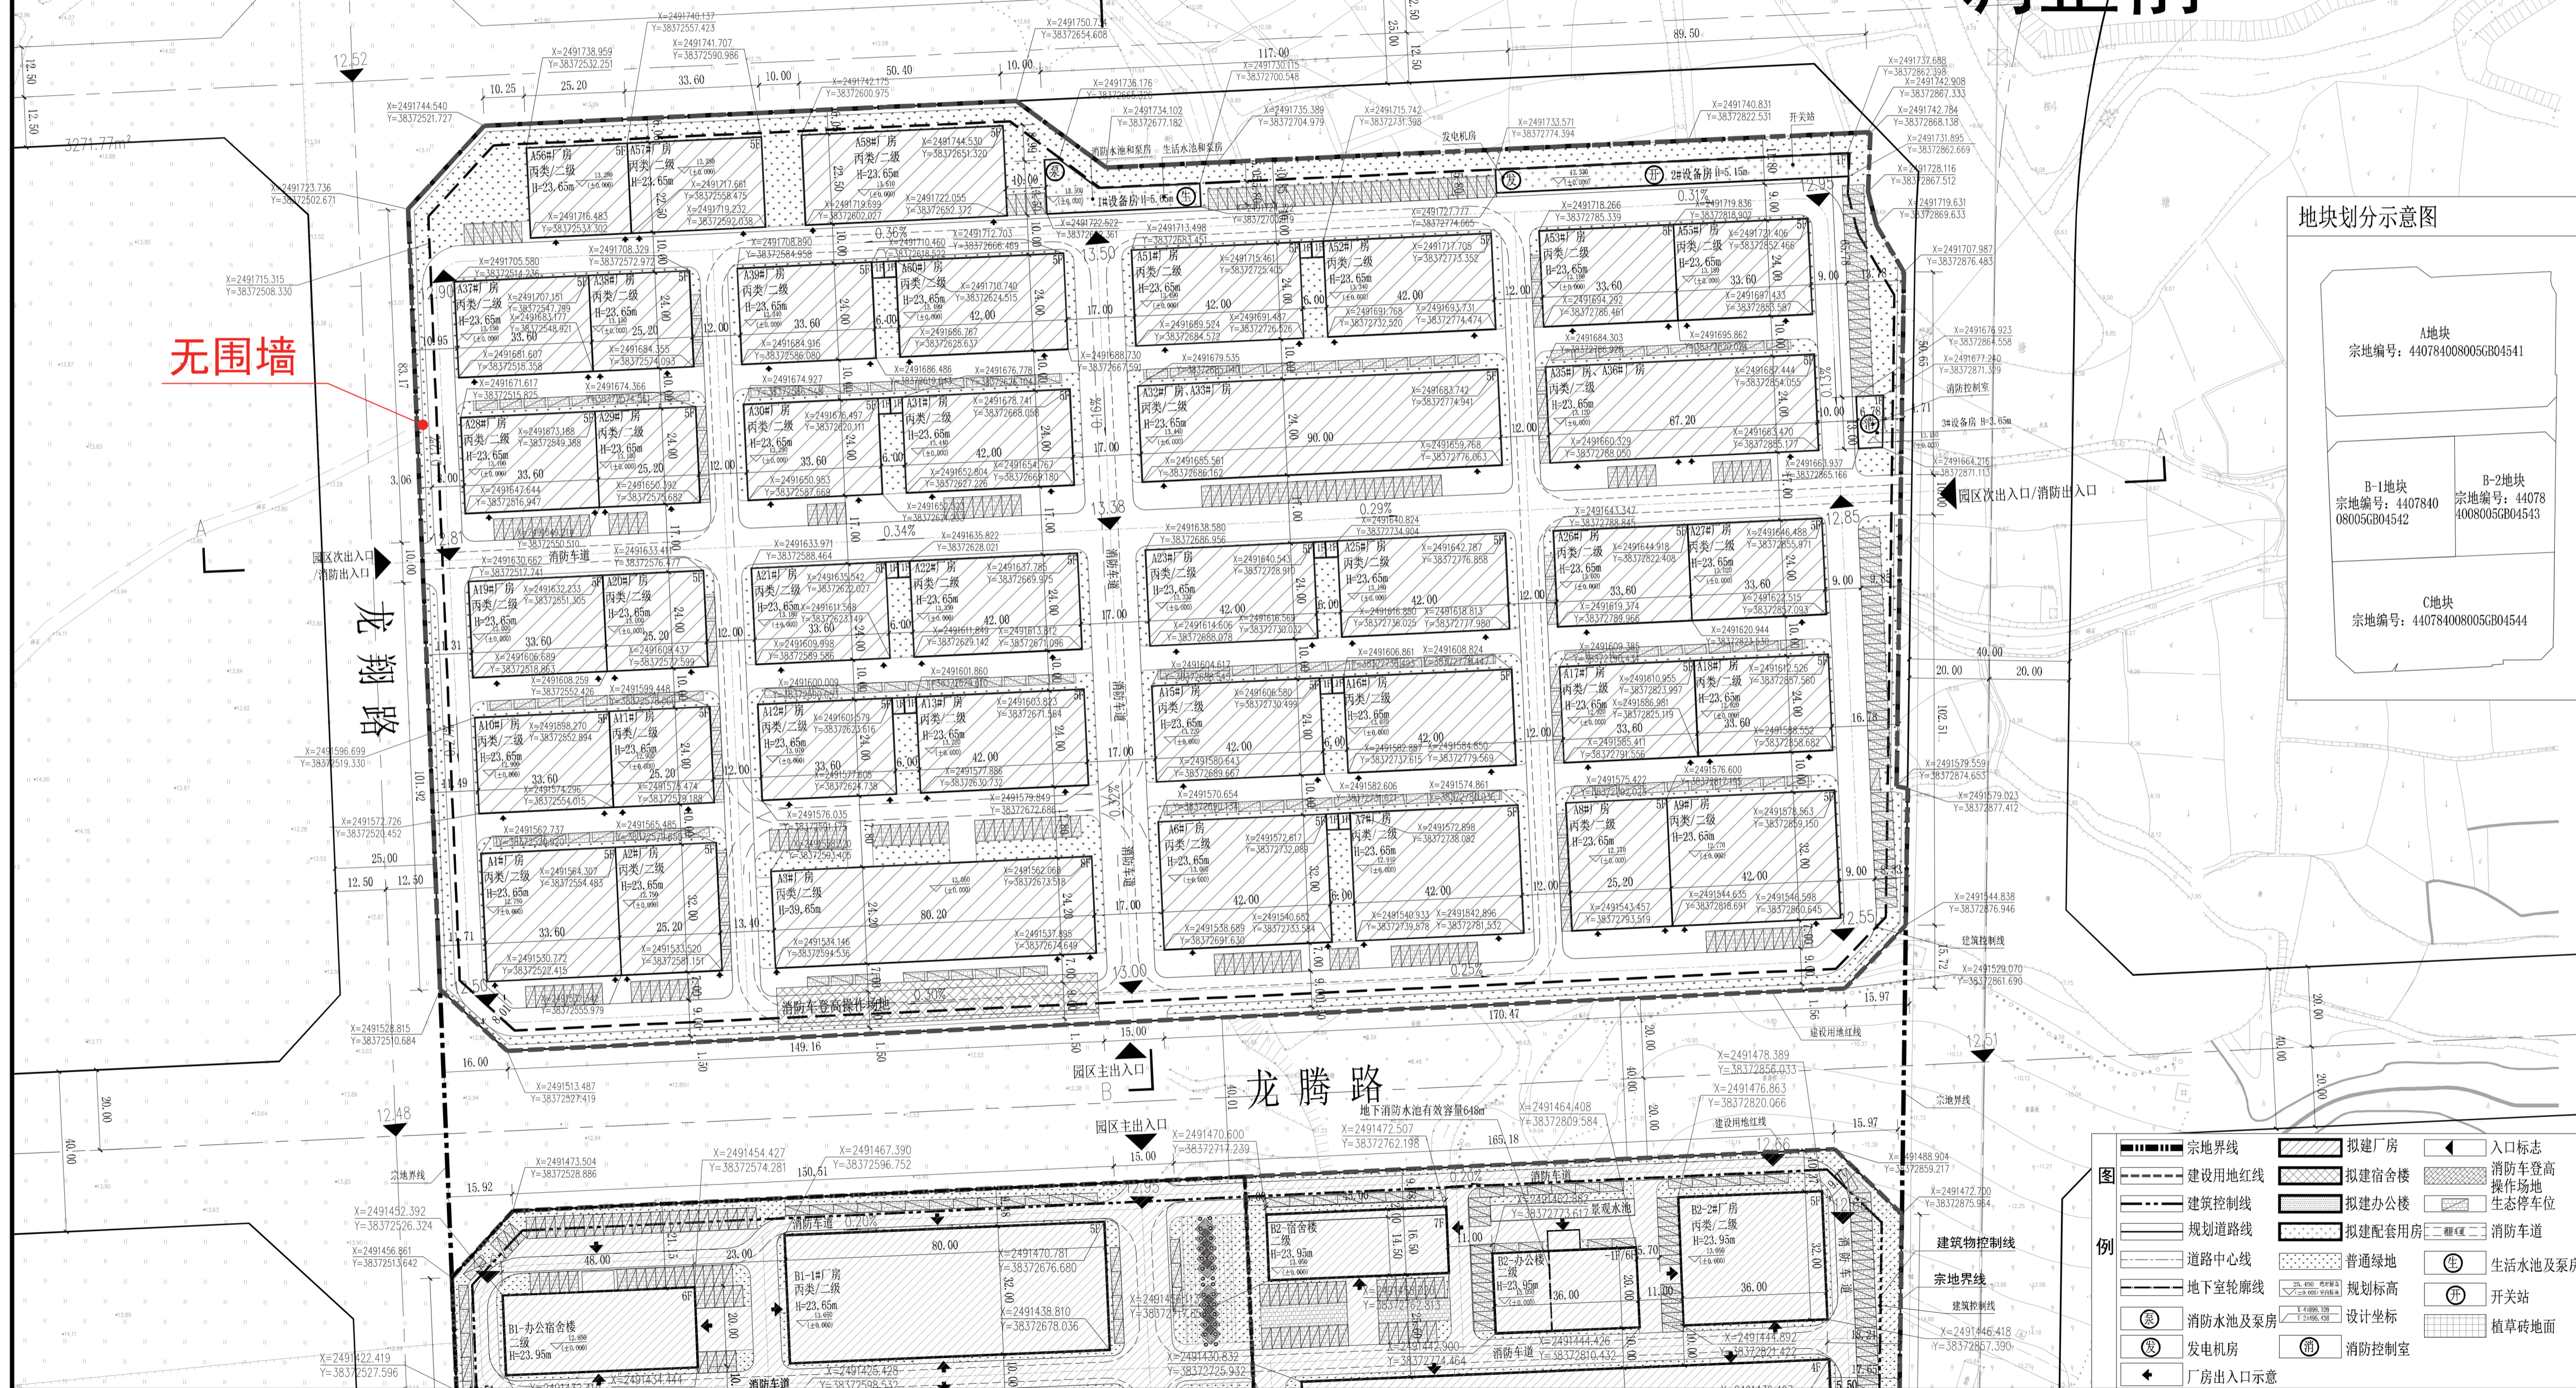

无围墙

龙翔路

龙腾路

图例	说明
	宗地界线
	建设用地红线
	建筑控制线
	规划道路线
	道路中心线
	地下室轮廓线
	消防水池及泵房
	发电机房
	厂房出入口示意
	入口标志
	消防车登高操作场地
	生态停车位
	普通绿地
	规划标高
	设计坐标
	生活水池及泵房
	开关站
	消防车道
	消防控制室
	植草砖地面

注册师用章	
出图专用章	
审查专用章	
审查合格证编号	
广东蓬江建筑设计院有限公司 注册行业(建筑上程) 甲级 A14000669 注册行业(工程造价) 丙级 A140006418	
地址: 江门市蓬江区大道6号翰林大厦7楼 电话: 0750-3881100	
岗位	姓名 签名
项目负责	莫振威
专业负责	郭进乐
审定	郭进乐
审核	陆超豪
校对	郭进乐
设计	冯嘉怡
建设单位	鹤山万洋众创城企业管理有限公司
工程名称	鹤山万洋众创城二期项目
图纸名称	规划总平面图
设计号	设计阶段 专业
版次	日期 图纸编号
	2023-12 GH-01